




Pôdorys IHRISKA:

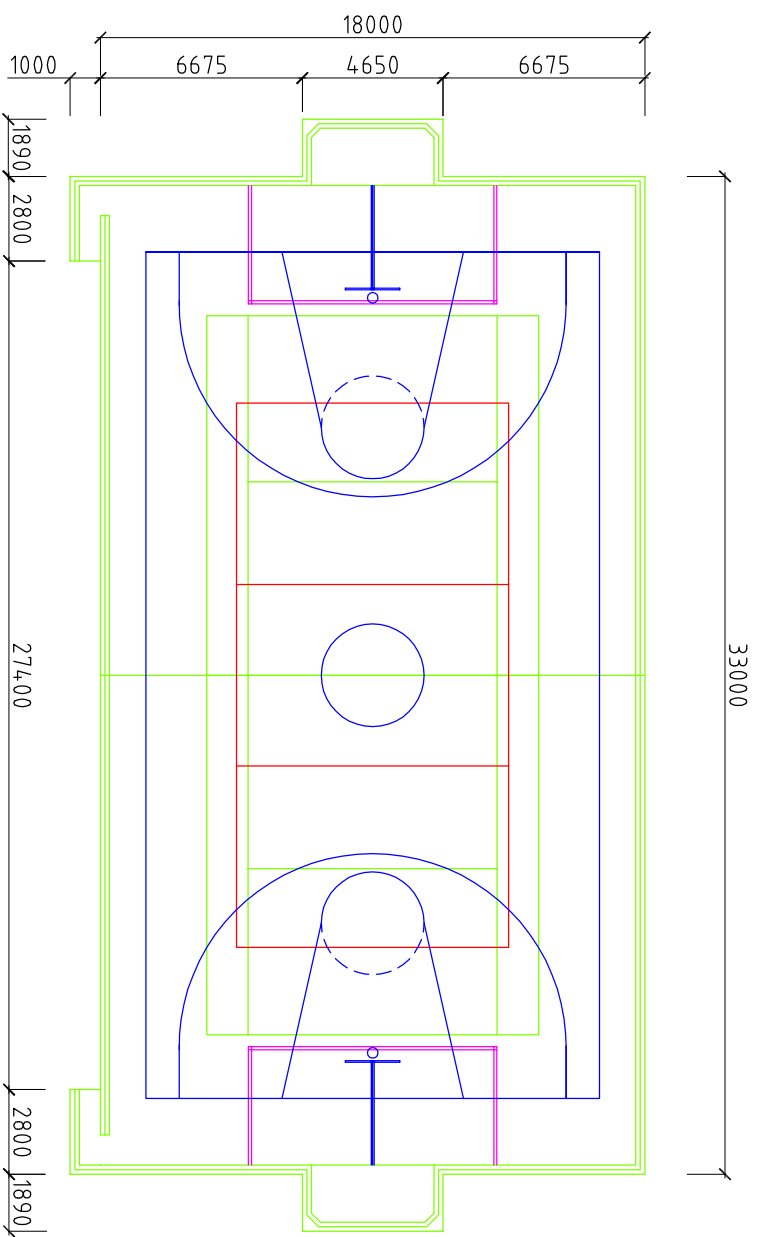


ČIAROVANIE BASKETBALOVÉHO IHRISKA:

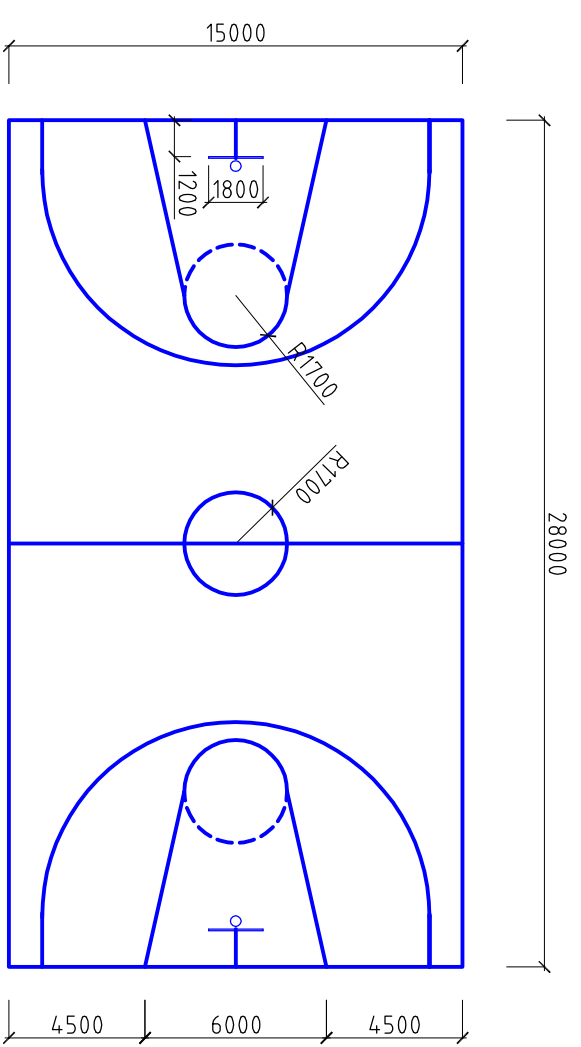

ČIAROVANIE TENISOVÉHO KURTU:

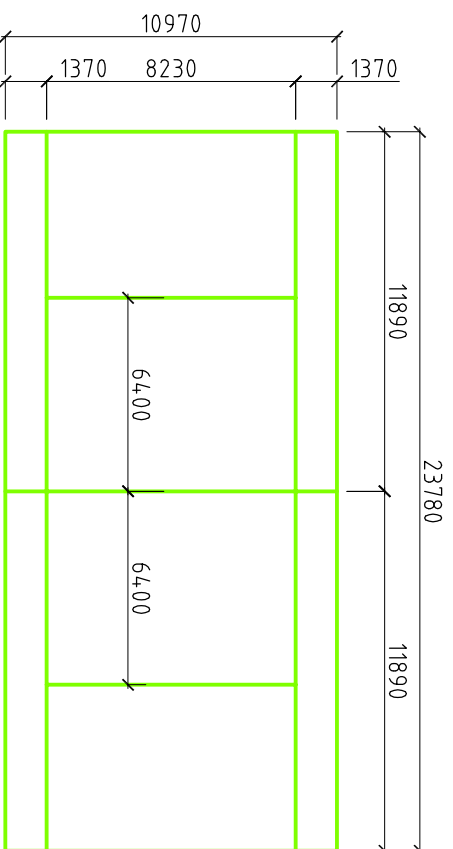

ČIAROVANIE VOLEJBALOVÉHO IHRISKA:

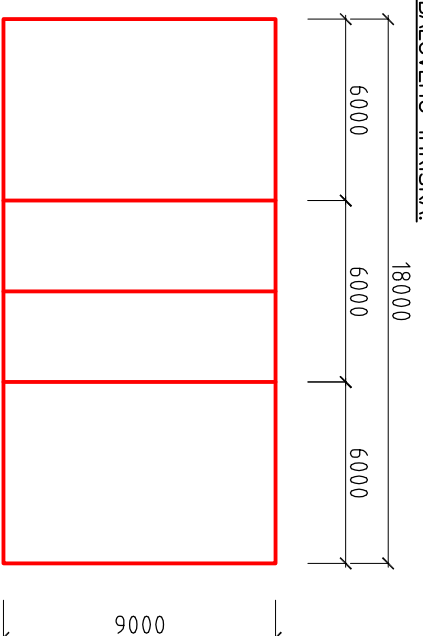

Operačný program bratislavský kraj
Prioritná os 1: Infraštruktúra, opatrenie 1.1: Regenerácia sídel
Kód výzvy: OPBK/2012/1.1/09
Skupina aktivít 1.1.2 - Samostatne doplytovo orientované projekty regenerácie sídel
predstavujú projekty zamerané na obnovu a rozvoj fyzického životného prostredia sídel
Bratislavského kraja a podporujúce nasledujúce aktivity:
- úprava verejných priestranstiev vrátane ihrísk
- úprava prvkov verejnej zelene
- rekonštrukcia a budovanie verejných osvetlení
U.T. = +161,480 m.n.m. = ±0,000

AUTOR PROJEKTU: VYPRACOVAL: KRESLIL

ING.ARCH. RÚT OŽVÁTOVÁ ING.ARCH. RÚT OŽVÁTOVÁ VALO MICHAL, Ing.

STUPEŇ PROJEKTU: PROJEKT PRE REALIZÁCIU STAVBY

CHARAKTER STAVBY: REVITALIZÁCIA, NOVOSTAVBA

INVESTOR: OBEC ZÁVOD

NÁZOV PROJEKTU: VYBUDOVANIE ŠPORTOVO-ODDYCHOVEJ
ZÓNY V OBCI ZÁVOD

PROJEKTANT:

FORMÁT: 2x44

DATUM: 04/2012

NÁZOV VÝKRESU: VÝKRES SO.04 – MULTIFUNKČNÉ IHRISKO

MIERKA: 1:250

ČÍSLO VÝKRESU: 08