

LEGENDA


- VEREJNÝ VODOVOD
- VODOVODNÁ PRÍPOJKA
- ELEKTRICKÉ VEDENIE v chráničke
- KANALIZAČNÁ STOKA
- KANALIZAČNÁ PRÍPOJKA DN125
- ELEKTRICKÁ PRÍPOJKA
- VODOMERNÁ ŠAHTA
- REVÍZNA ŠAHTA Ø 600MM
- NN skriňa (voľne stojaca)
- HRANICA POZEMKU
- VSAKOVACI BLOK ELWA
- ZVODOVE POTRUBIE



Dokumentácia bola zovretá a spracovaná
 avšak sa jej podkladom pre inštaláciu
 stavby podľa stavebného povolenia
 č. S-24/0019/14
 zo dňa 1.01.2019




Aluf

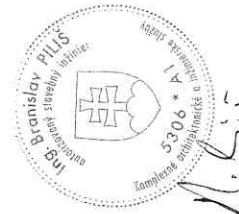

±0,000=163,390 m.n.m.

| | | | |
|------------------|-----------------------------------|-----------------|---------------------|
| GEN. PROJEKTANT | Ing. Branislav Piliš | AUTOR NÁVRHU | Ing. Zuzana Kavická |
| ZODP. PROJEKTANT | Ing. Zuzana Kavická | Fandlyho 38 | |
| PROJEKTANT | Ing. Zuzana Kavická | Stupava 900 31 | |
| INVESTOR | STAVEX plus.s.r.o. | +421904 420 488 | |
| AKCIA | Rodinný dom | FORMÁT | 2x44 |
| VYKRES | Koordinátna situácia par.c. 689/1 | DATUM | 02/2018 |
| | Architektonická a stavebná časť | STUPEN | SP |
| | | MIERKA | 1:200 |

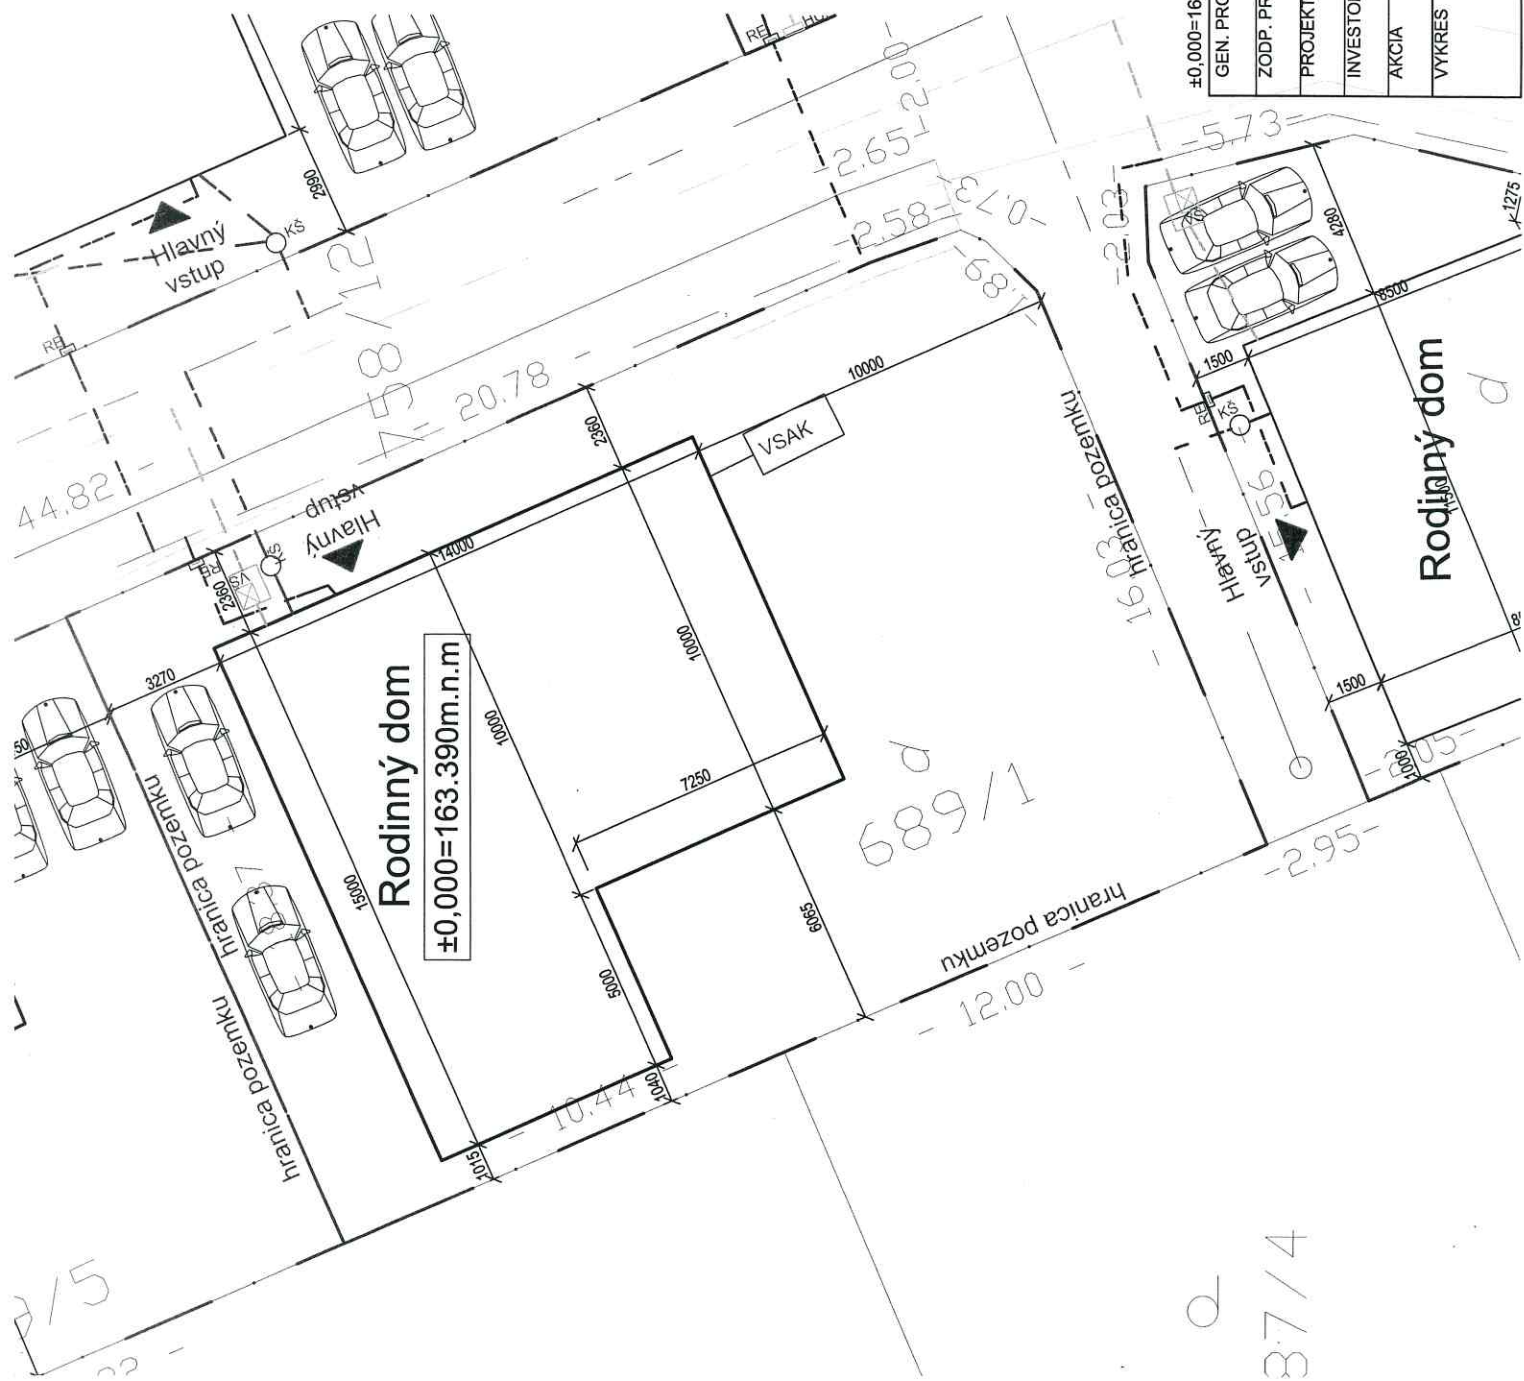

37/4