



prítok Lakšárskeho potoka

--- jestvujúca trasa optického kábla
Orange Slovensko, a.s.
- - - projektovaná trasa optického kábla

TELECOM PROJECT		OBSAH VÝKRESU:			
		Polohopisný plán			
HL. PROJEKTANT	VYPRACOVAL				
ING. ŠTURDIK	ING. SEDNÝ				
INVESTOR: ORANGE SLOVENSKO a.s.	KÓD STAVBY	FO - 0342BR	STUPEŇ	DŮR	
NÁZOV STAVBY: F2BTS - FO - 0342BR	MIERKA:	1: 2000	VÝKČ.:		S.1
	DÁTUM	05/2023			



št. cesta I/2

Sekule

SPI - Bod napojenia na jestvujúci optický kábel Orange Slovensko, a.s.

Závod

št. cesta III/II09

Tento výkres je súčasťou rozhodnutia o miestnení stavby
č. S-2023/19/23 zo dňa 16.11.2023



Chránený areál Jazerinky

Veľké Leváre

Situácia S.1
Situácia S.2

2063/1

Prí hrubej doline



2117

Sekule

2047

št. cesta III/1109

2315

1878/1

2238/1

2205/2

Situácia S.1
Situácia S.2

Situácia S.2
Situácia S.3

projektovaná trasa optického kábla

TELECOM
PROJECT

OBSAH VÝKRESU:

Polohoplán

HL. PROJEKTANT

VYPRACOVAL

ING. ŠTURDÍK

ING. ŠEDIVÝ

INVESTOR: ORANGE SLOVENSKO a.s.

KÓD STAVBY

FO - 0342BR

STUPEŇ

DŮR

NÁZOV STAVBY:

F2BTS - FO - 0342BR

MIERKA:

1 : 2000

VÝKĽ:

S.2

DÁTUM

05/2023



Tento výkres je súčasťou rozhodnutia
o umiestnení stavby

č. S-101/22/19/23 zo dňa 16.11.2023

Alf



Závod


--- projektovaná trasa optického kábla

TELECOM PROJECT

INVESTOR: ORANGE SLOVENSKO o.s.

NÁZOV STAVBY: **F2BTS - FO - 0342BR**

OBSAH VÝKRESU:			
Polohoplisný plán			
HL. PROJEKTANT	VYPRACOVAL		
ING. STURDIK	ING. SEDVÝ		
KOD STAVBY	FO - 0342BR	STUPEŇ	DŮR
MIERKA	1: 2000	VÝKČ.	S.3
DÁTUM	05/2023		

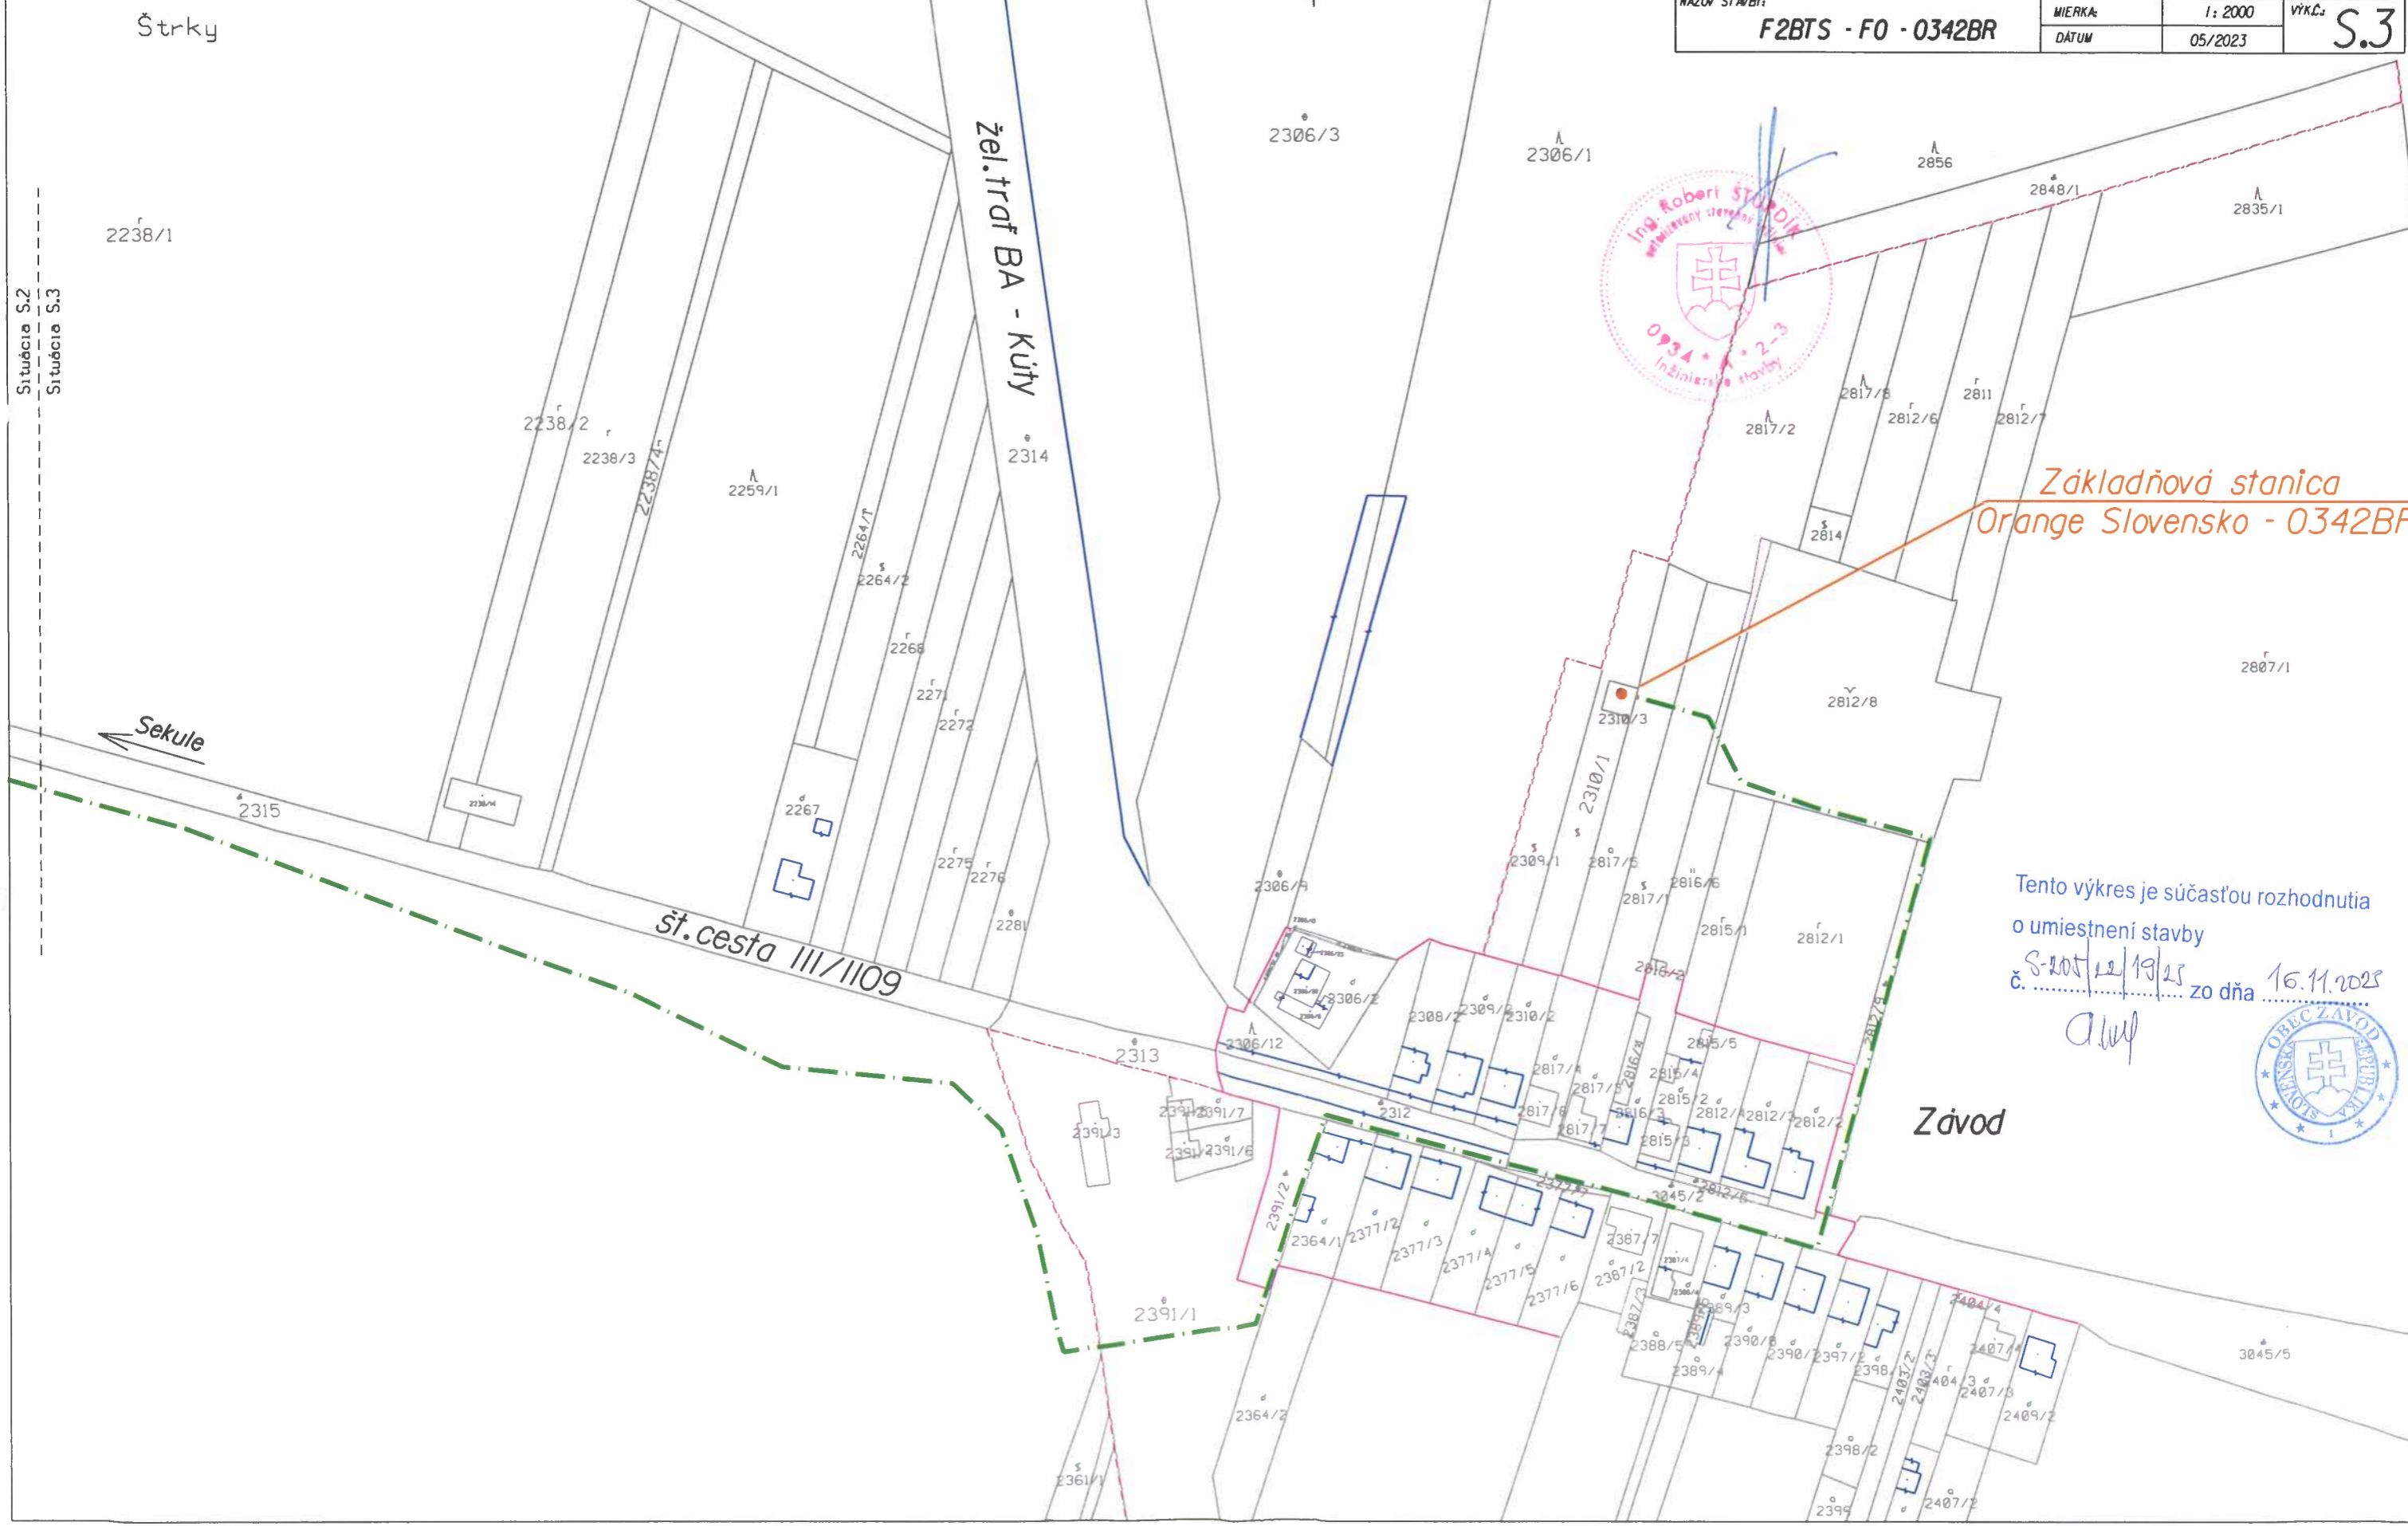

Základňová stanica
Orange Slovensko - 0342BR

Tento výkres je súčasťou rozhodnutia
o umiestnení stavby
č. S-2023/19/25 zo dňa 16.11.2023

Handwritten signature



Závod