


Prízemie

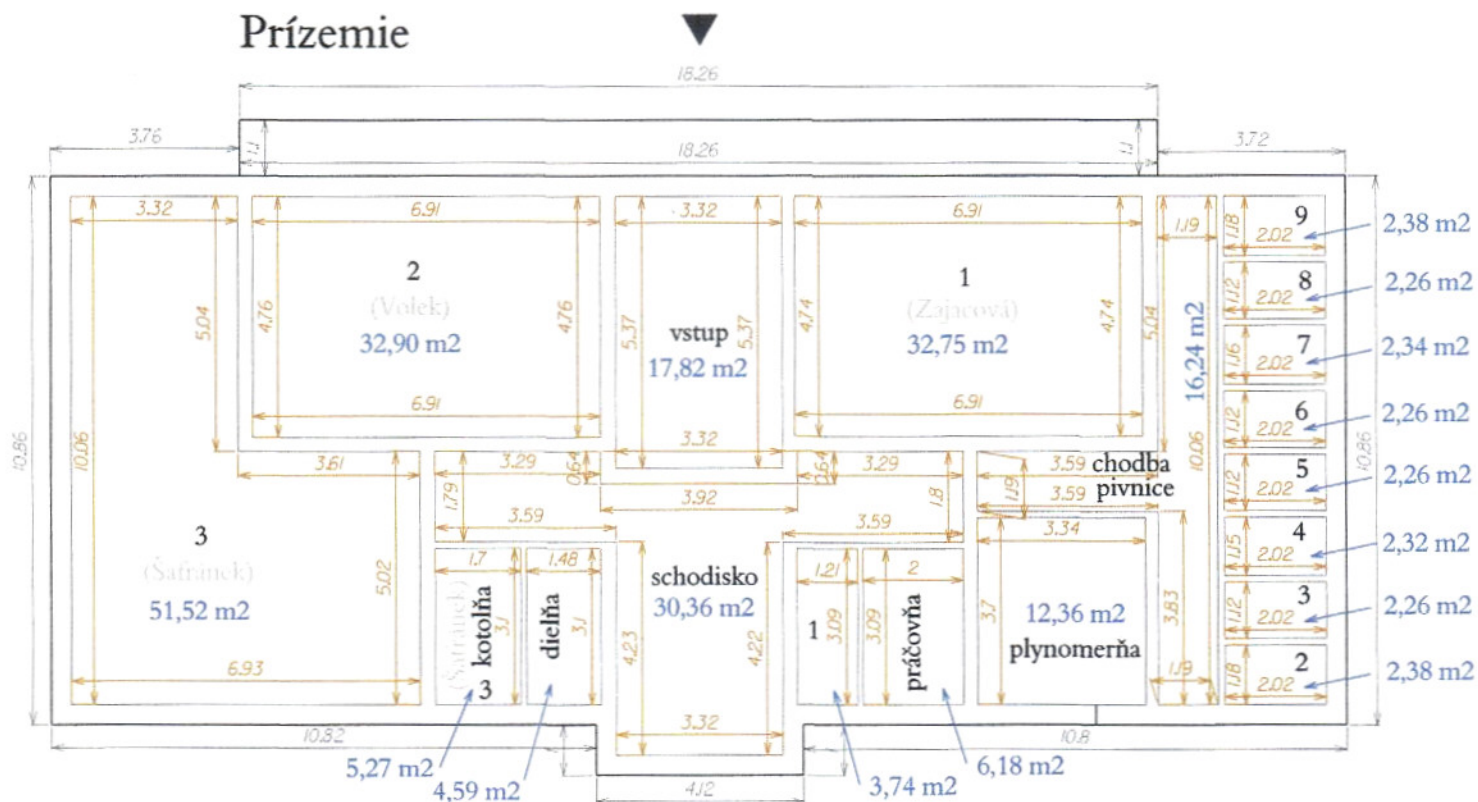

Sumarizácia :

- č.1: byt - 32,75 m², pivnica - 3,74 m²
- č.2: byt - 32,90 m², pivnica - 2,38 m²
- č.3: byt - 51,52 m², pivnica - 2,26 m², kotolňa - 5,27 m²
- č.4: byt - 87,45 m², pivnica - 2,32 m²
- č.5: byt - 52,61 m², pivnica - 2,26 m²
- č.6: byt - 87,71 m², pivnica - 2,26 m²
- č.7: byt - 87,45 m², pivnica - 2,34 m²
- č.8: byt - 52,61 m², pivnica - 2,26 m²
- č.9: byt - 87,71 m², pivnica - 2,38 m²


spoločné priestory:

vstup	17,82 m ²
chodba+schodisko	65,82 m ²
dielňa	3,11 m ²
práčovňa	6,18 m ²
chodba pivnice	16,24 m ²
plynomerňa	12,36 m ²

spol.priestory spolu ... 121,53 m²

Vyhoviteľ S úkromná G eodetická S kupina Viliam PAVELKA 900 62 Kostolište, č.369 IČO 34473181 tel:0905 353 856		SITUAČNÝ PLÁN PODLAHOVEJ PLOCHY BYTOV A NEBYTOVÝCH PRIESTOROV	
		Objednávateľ: Obec Závod	
		Okres: Malacky	Mierka: 1:150
		Obec: Závod	Súr.system: miestny
Viliam PAVELKA geodet 900 62 Kostolište, č. 369, tel. 0905 353 856 IČO 34473181 OIČ 1028437311		Zameral: V.Pavelka	Dňa: 18.12.2012
		Vyhoviteľ: V.Pavelka	Dňa: 20.12.2012
		Obj.č. 34473181-76/2012	
		Parcela č.:	3363/3
		Súbor:	bytzavod
		Spracované v:	MicroStation

I.NP

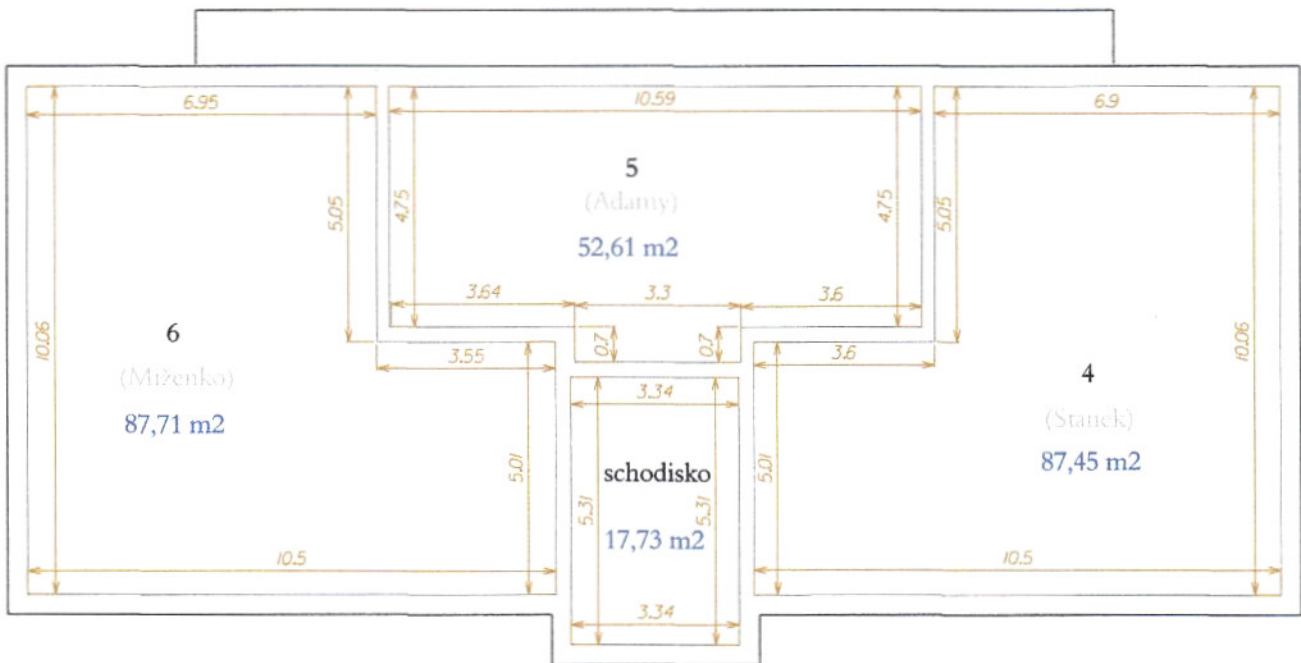

II.NP

