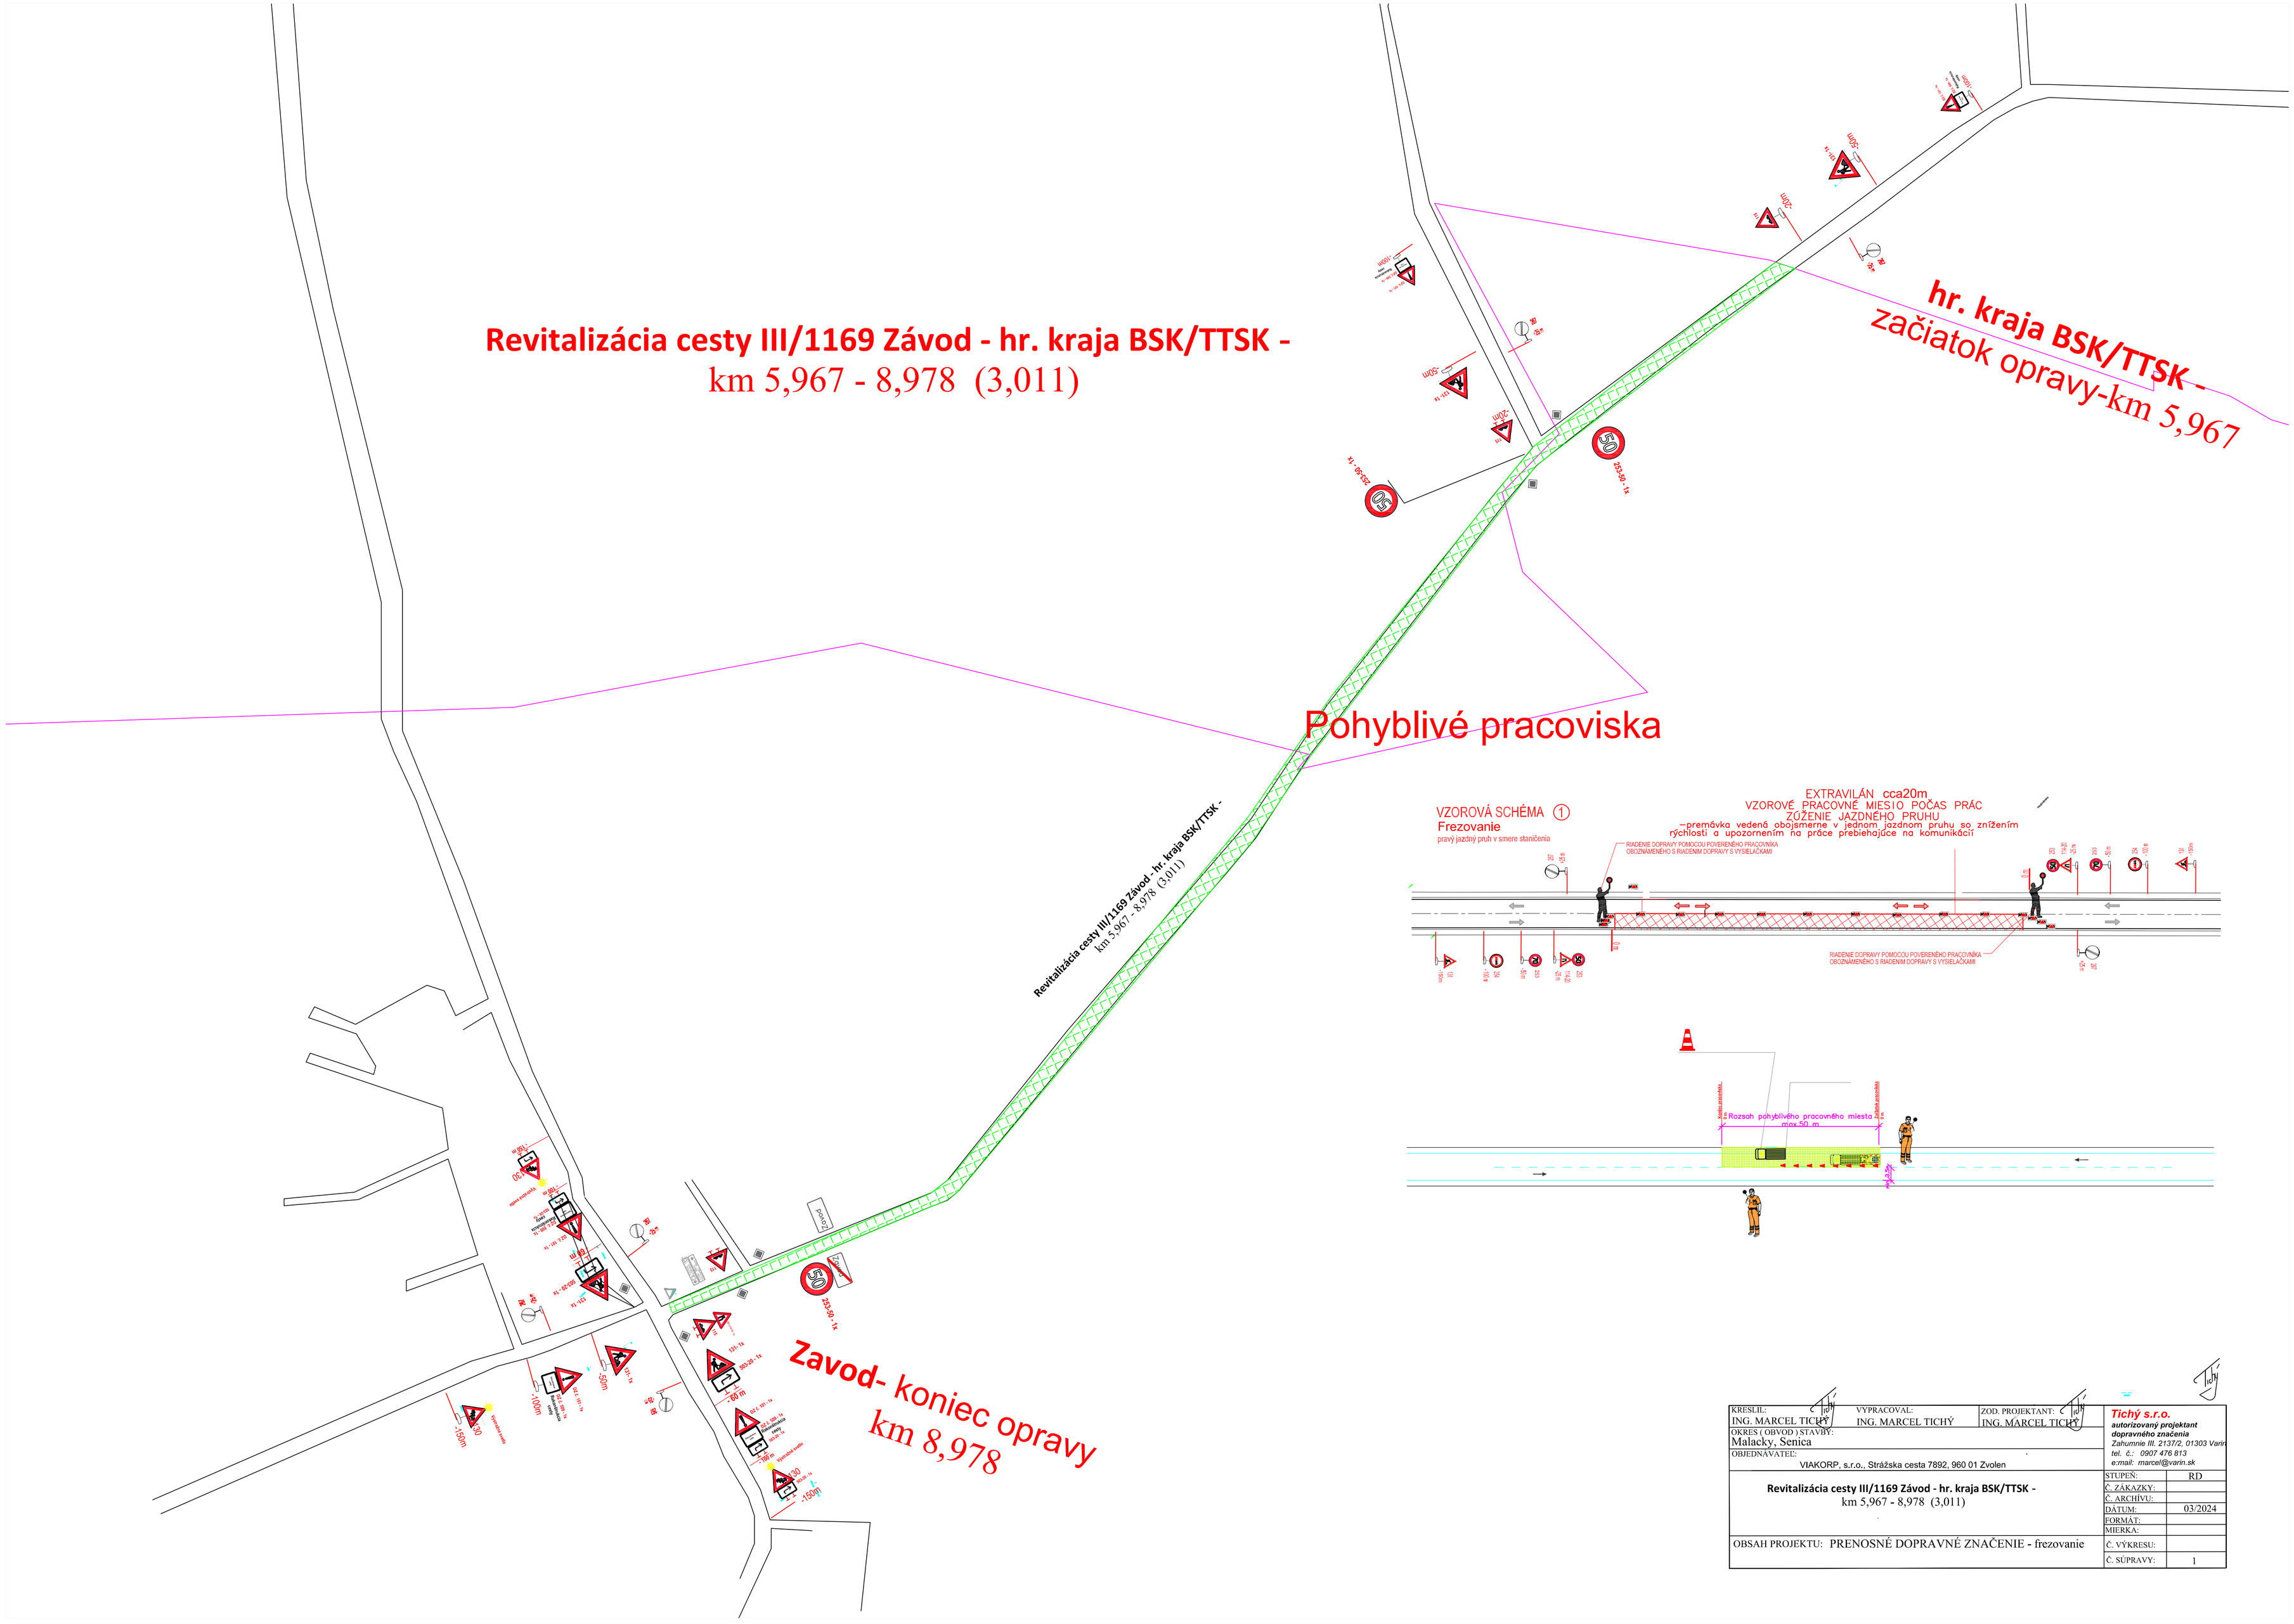

KRESLIL: ING. MARCEL TICHÝ	VYPRACOVAL: ING. MARCEL TICHÝ	ZOD. PROJEKTANT: ING. MARCEL TICHÝ	**Tichý s.r.o.** *autorizovaný projektant dopravného značenia* *Zahumnie III. 2137/2, 01303 Varín* *tel. č.: 0907 476 813* *e:mail: marcel@varin.sk*
OKRES (OBVOD) STAVBY: Malacky, Senica			
OBJEDNÁVATEĽ: VIAKORP, s.r.o., Strážska cesta 7892, 960 01 Zvolen			
Revitalizácia cesty III/1169 Závod - hr. kraja BSK/TTSK - km 5,967 - 8,978 (3,011)			STUPEŇ: RD
			Č. ZÁKAZKY:
			Č. ARCHÍVU:
			DÁTUM: 03/2024
			FORMÁT:
			MIERKA:
OBSAH PROJEKTU: PRENOSNÉ DOPRAVNÉ ZNAČENIE - frezovanie			Č. VÝKRESU:
			Č. SÚPRAVY: 1