



**Revitalizácia cesty III/1169 Závod - hr. kraja BSK/TTSK -  
km 5,967 - 8,978 (3,011)**

**hr. kraja BSK/TTSK  
Začiatok opravy - km 5,967**

**Pohyblivé pracoviska max. 1000m- počas pracovnej doby**

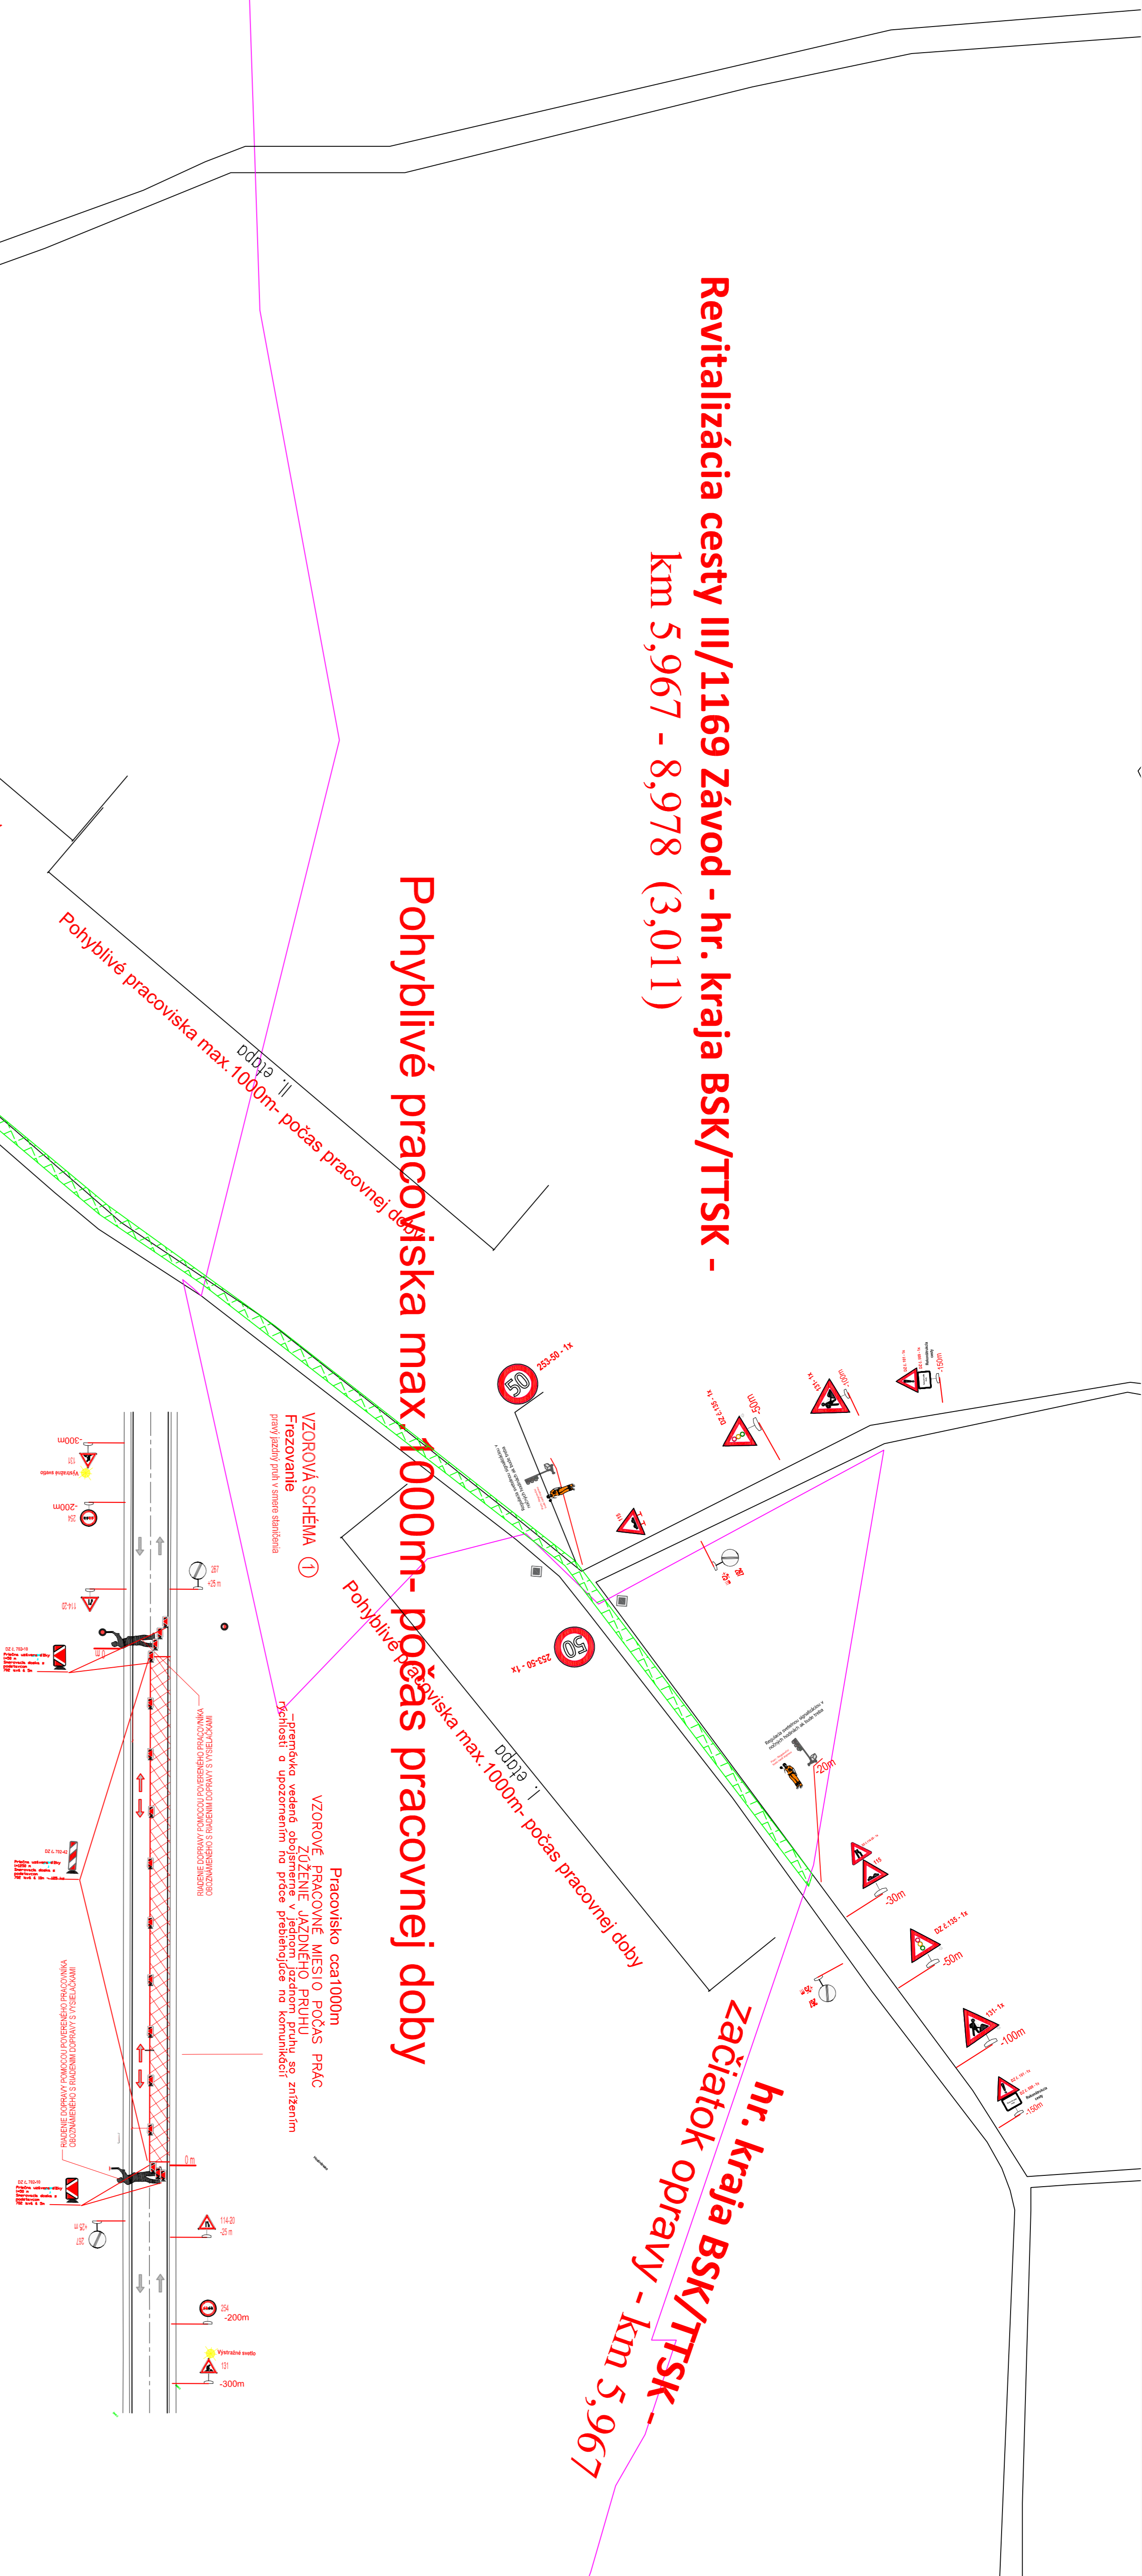

**Pohyblivé pracoviska - mimo pracovnú dobu**

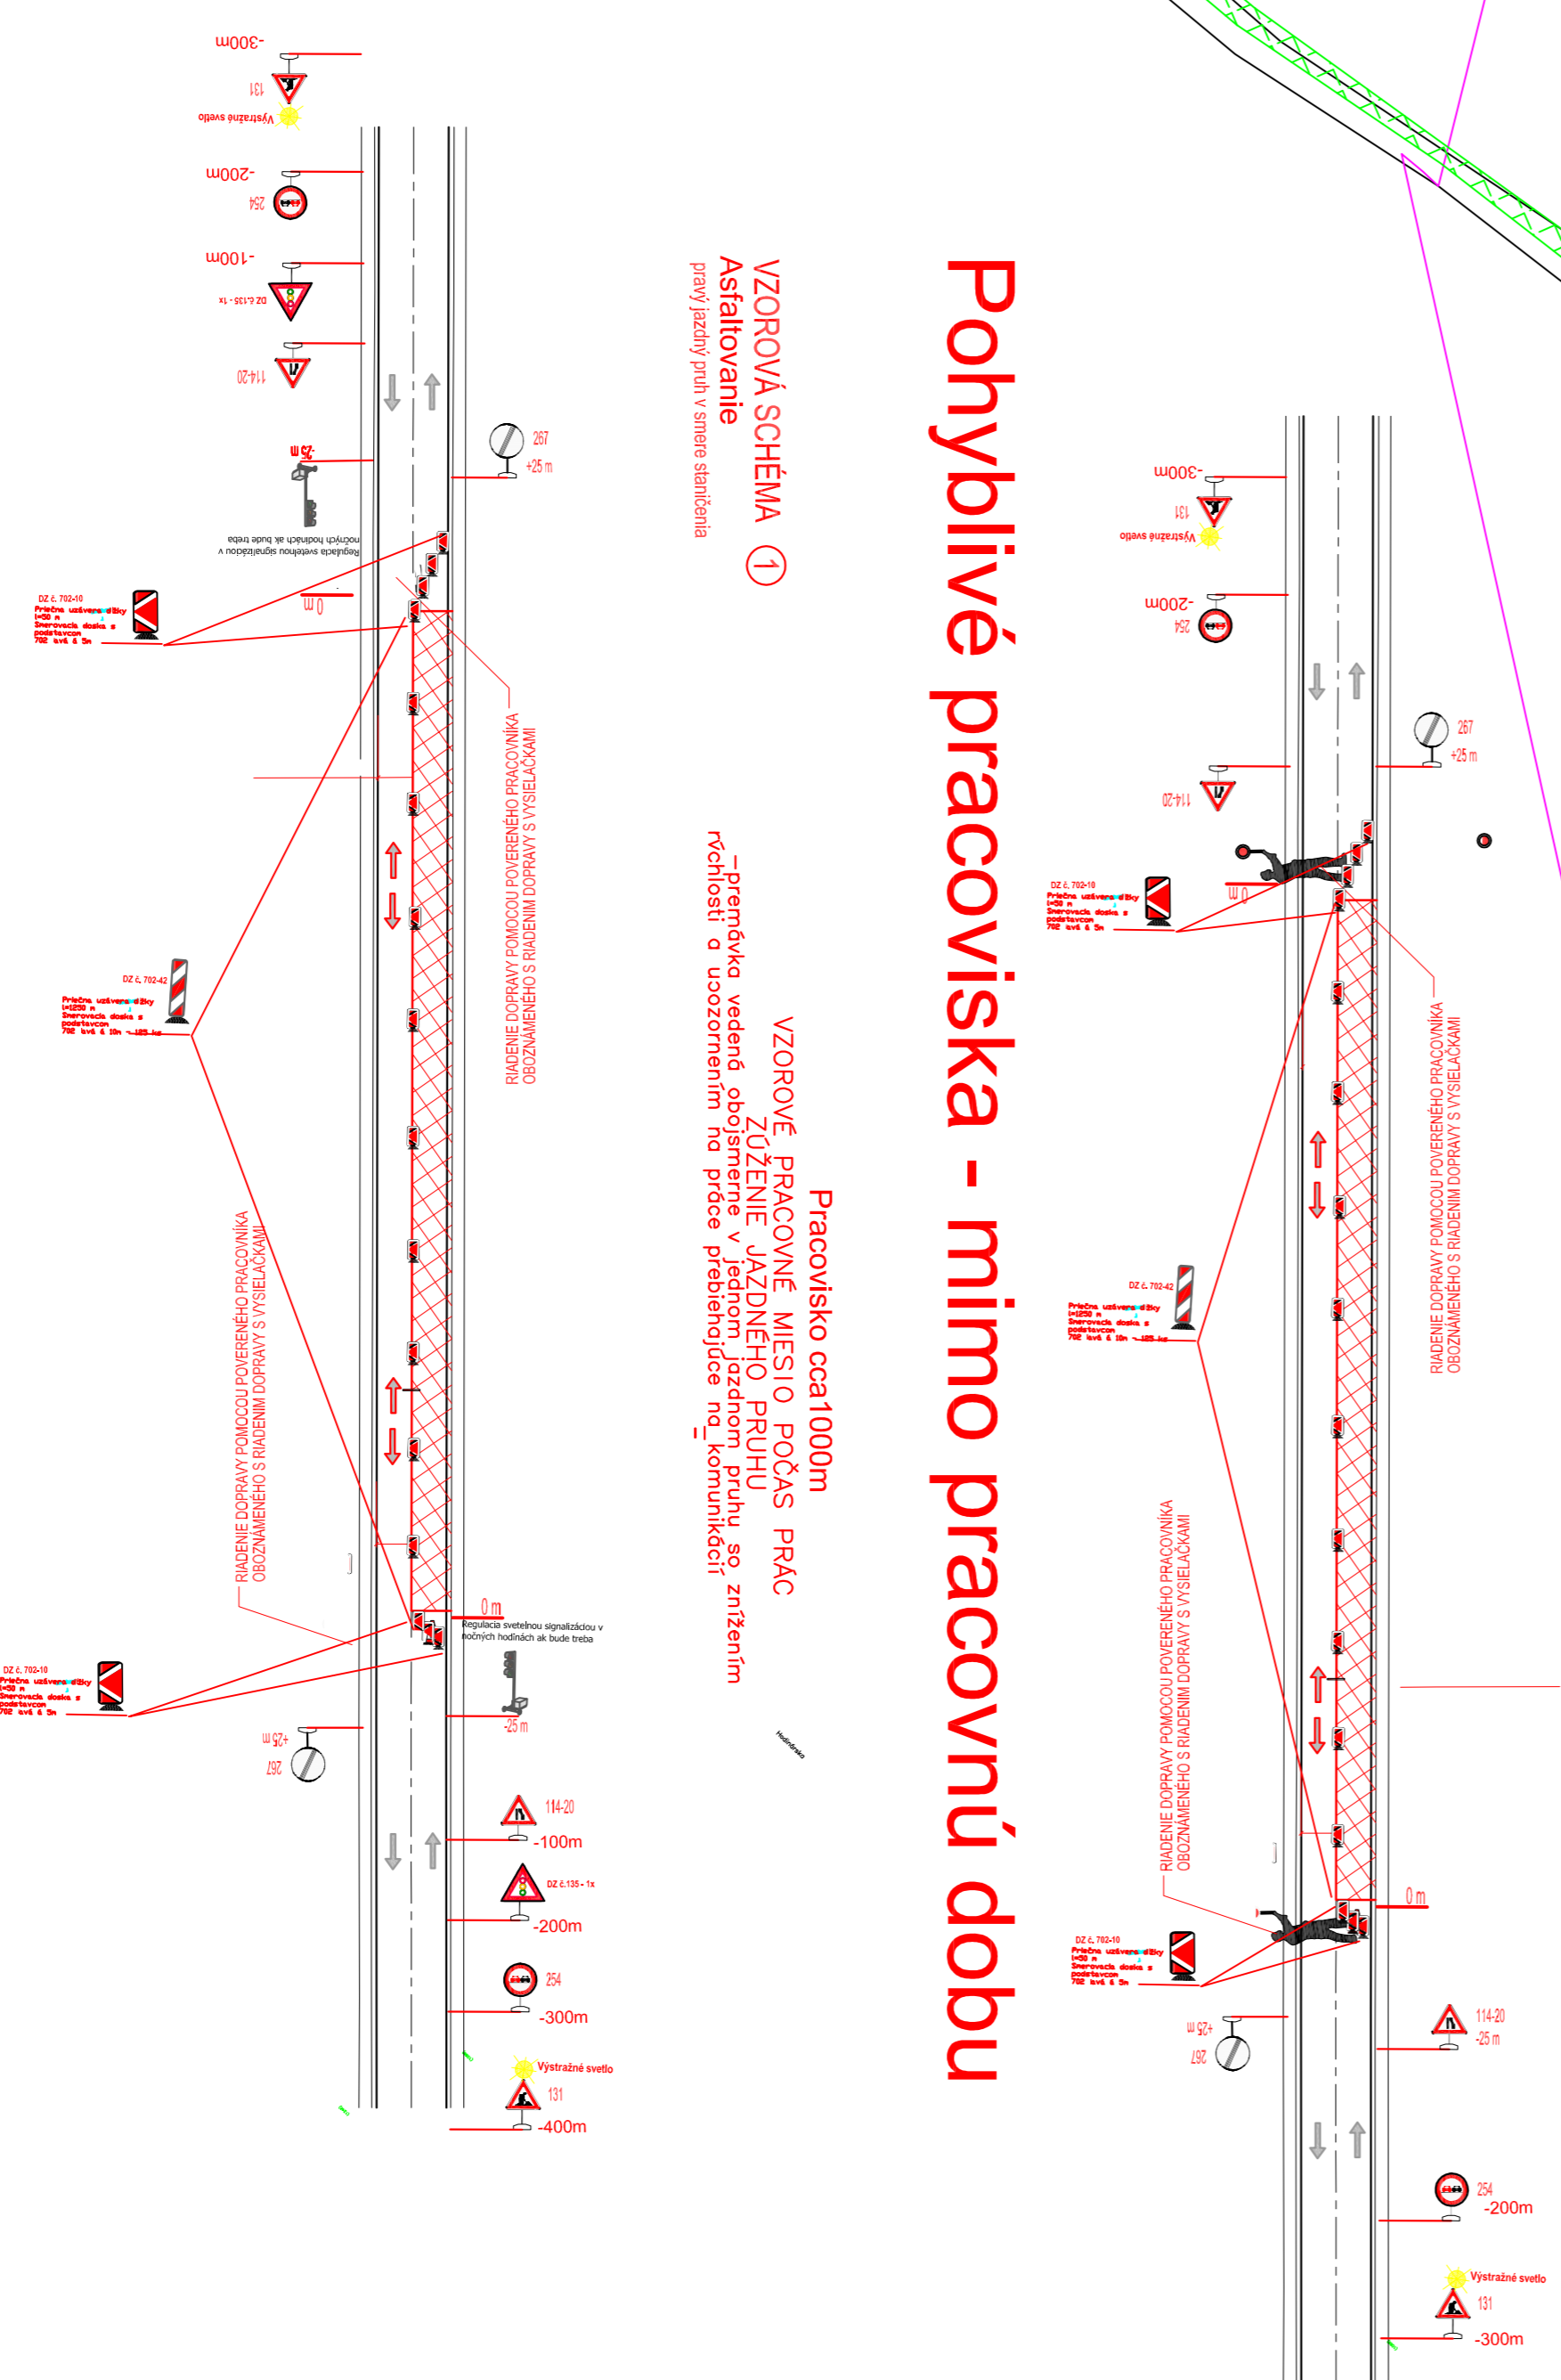

**Závod- koniec opravy  
km 8,978**

KRISITEL:	ING. MARCEL TICHÝ	ZOD. PROJEKTANT:	ING. MARCEL TICHÝ
ORIEŠ GŔOVOD STAVBY:	ING. MARCEL TICHÝ	ORIEŠ GŔOVOD STAVBY:	ING. MARCEL TICHÝ
MAJITEĽ:	MAJITEĽ: SĔDICA	MAJITEĽ:	MAJITEĽ: SĔDICA
ORDINOVANÝ VETEL:	VIAKORP, s.r.o., Srdská cesta 7882, 860 01 Znojmo	ORDINOVANÝ VETEL:	VIAKORP, s.r.o., Srdská cesta 7882, 860 01 Znojmo
STUPEN:	RD	STUPEN:	RD
C. ZAKAZKI:		C. ZAKAZKI:	
C. ARCHIVUE:	03.2024	C. ARCHIVUE:	03.2024
DATAUM:		DATAUM:	
FORAKAT:		FORAKAT:	
MITERAK:		MITERAK:	
C. VYKRESIE:		C. VYKRESIE:	
C. SĔBRAYE:	3	C. SĔBRAYE:	3

**Tichý s.r.o.**  
autORIZOVANÝ PROJEKTANT  
dopravného zariadenia  
Zaštatná III, 21702, 01303 Vln  
email: marcel@viera.sk

**Revitalizácia cesty III/1169 Závod - hr. kraja BSK/TTSK -  
km 5,967 - 8,978 (3,011)**  
OBSAH PROJEKTU: PŘENOSNÉ DOPRAVNÉ ZNAČENIE -  
asfaltovanie-II.etapa, ľava strana